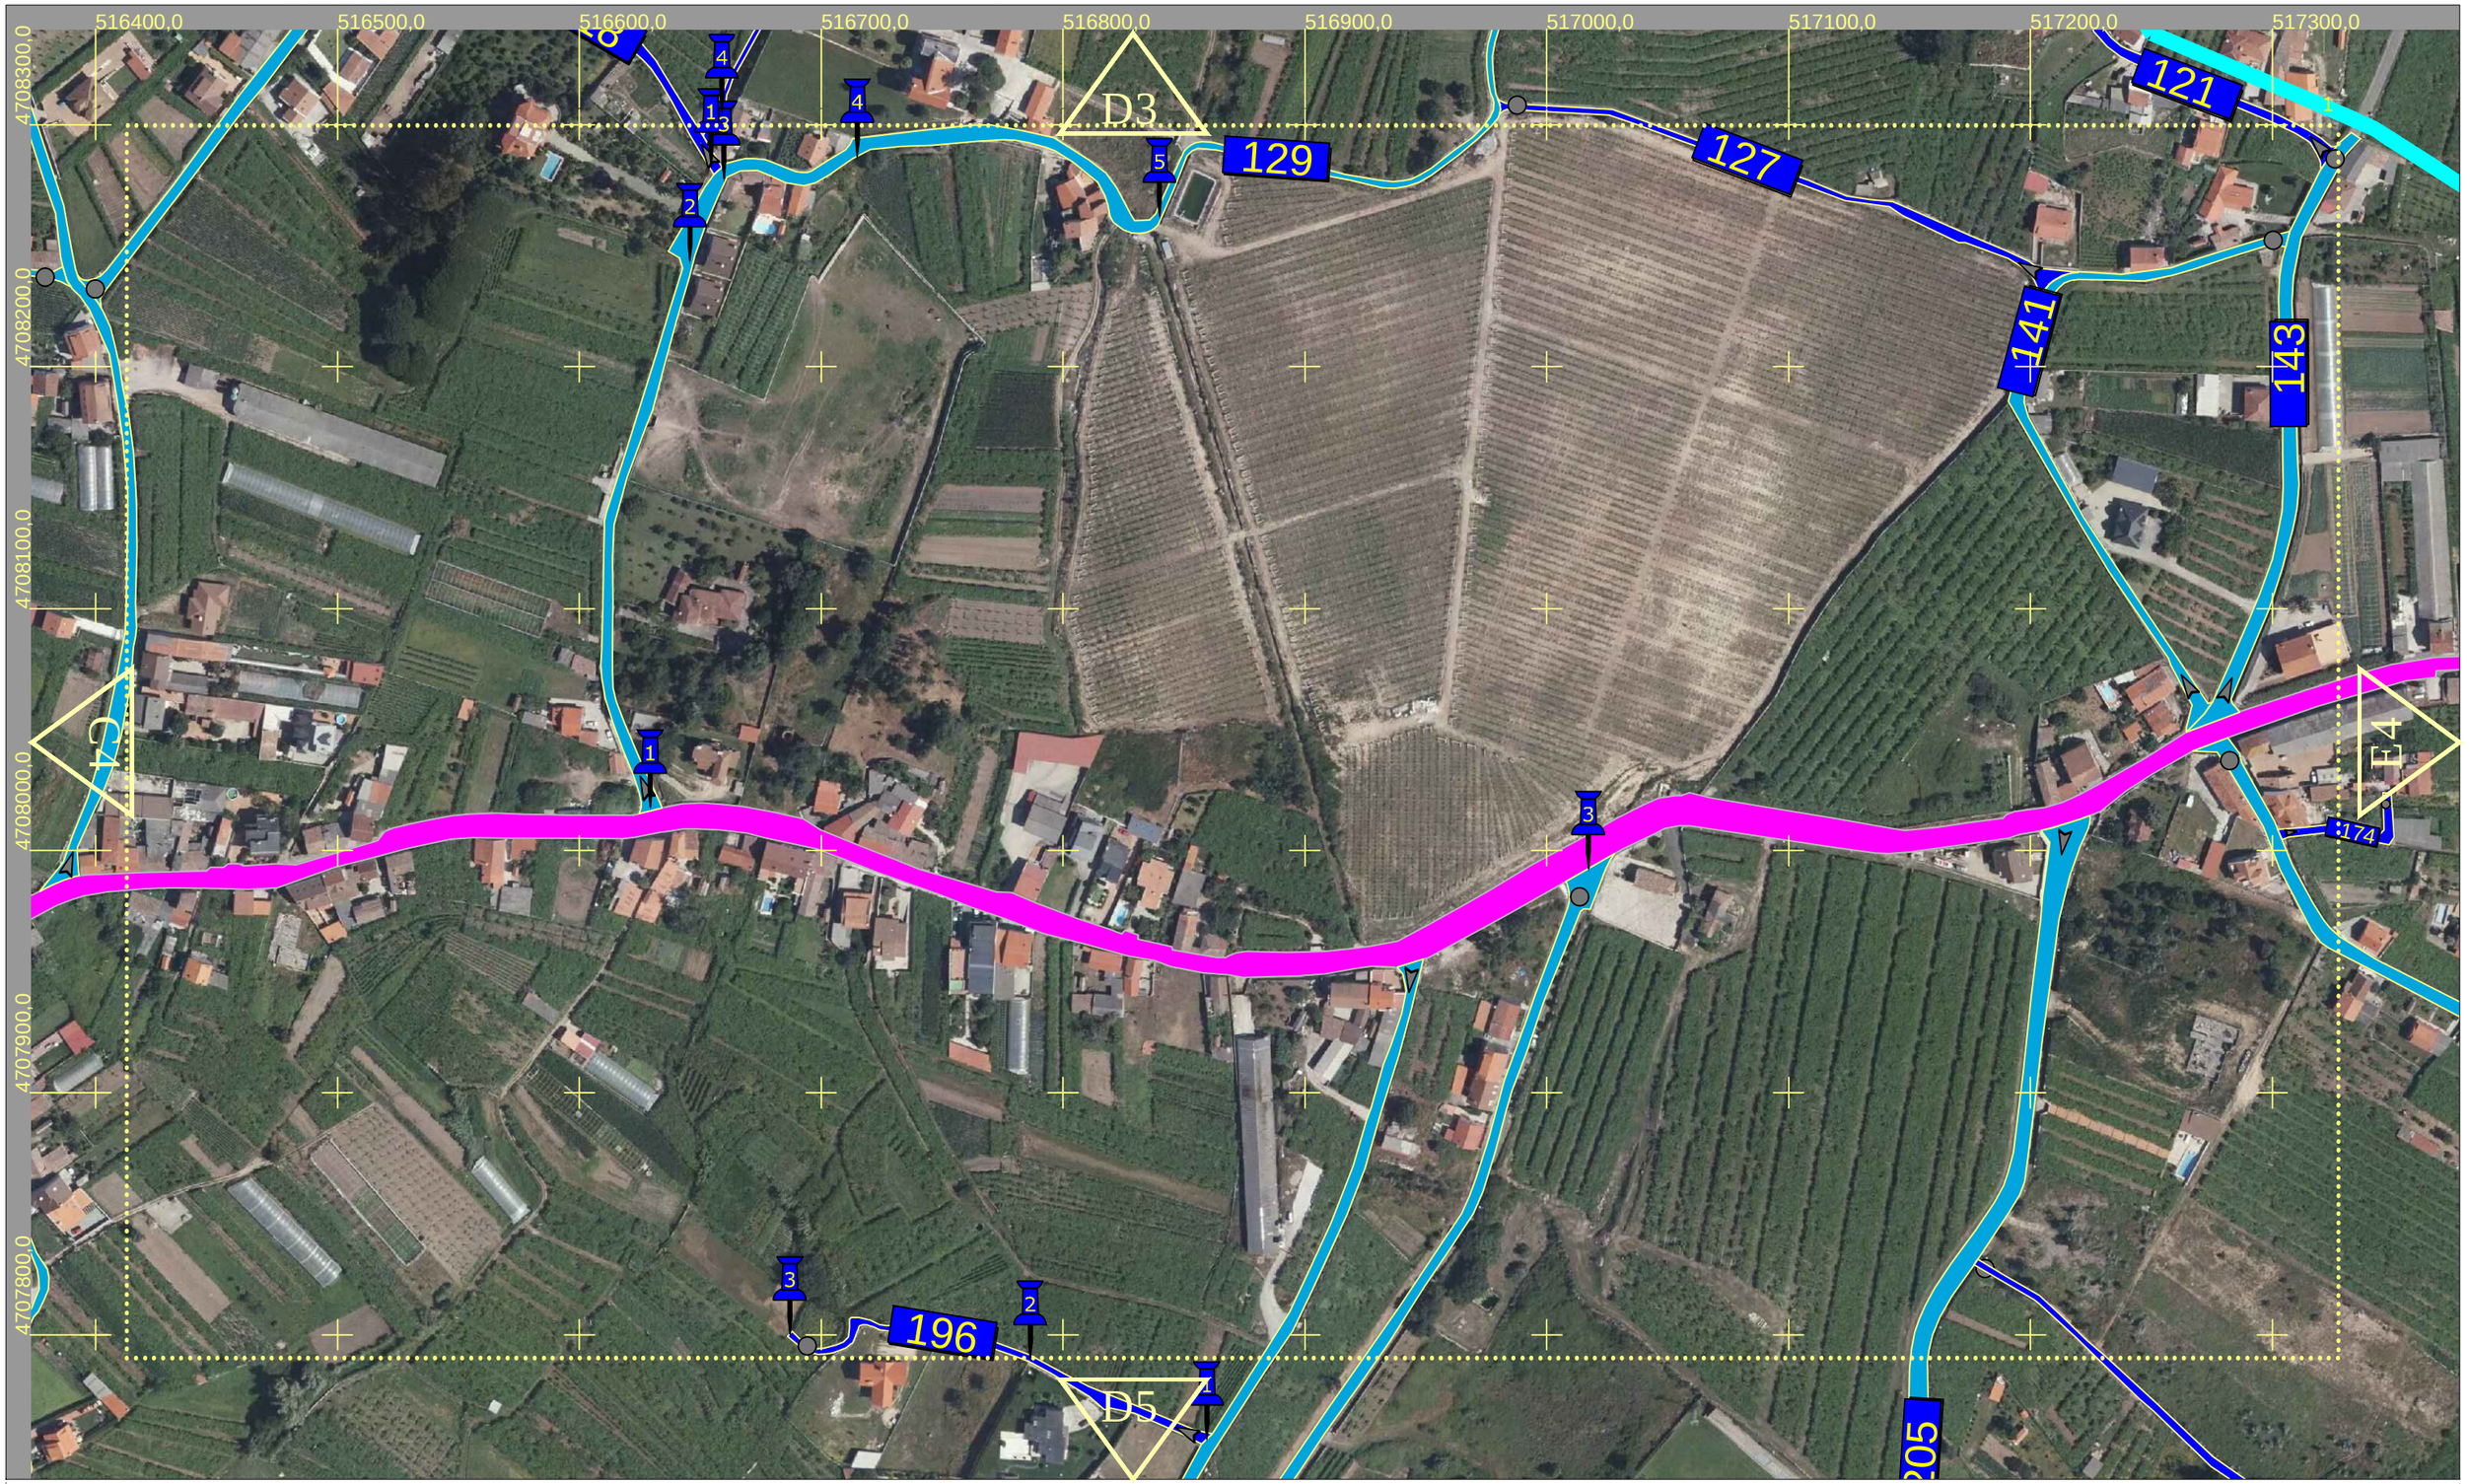

VIAIS NON MUNICIPAIS

- PORTOS DE GALICIA
- XUNTA DE GALICIA
- FOMENTO
- DEPUTACIÓN

VIAIS MUNICIPAIS

- VIAIS PRINCIPAIS
- VIAIS SECUNDARIOS

DELIMITACIÓN DE VIALES

- DELIMITACION DE TRAMOS:
  - VARIACION DE FIRME
  - VARIACION DE ANCHOS
- COMENZO
- FINAL

- LÍMITE MUNICIPAL (IGN)
- ZOA DE SUPERPOSICIÓN DE PLANOS

A B C D E F G
1 2 3 4 5 6 7 8 9 10 11 12 13 14 15 16 17

INVENTARIO DE BENS E DEREITOS MUNICIPAIS

CAMIÑOS MUNICIPAIS

CONCELLO DE CAMBADOS

SISTEMA GEODÉSICO:ETRS89
PROYECCIÓN: U.T.M
HUSO: 29

ANO: 2017

REALIZADO : PROCAT INGENIERIA Y MEDIOAMBIENTE, S.L.

ESCALA 1:2.500

Nº DE PLANO:

D4